


CUADRO DE SUPERFICIES DE LOCAL COMERCIAL

LOCAL	SUPERFICIES	
	ÚTIL	CONSTRUIDA
PLANTA SÓTANO	928,25 m ²	980,32 m ²
PLANTA BAJA	465,22 m ²	520,16 m ²
TOTAL	1393,47 m ²	1500,48 m ²

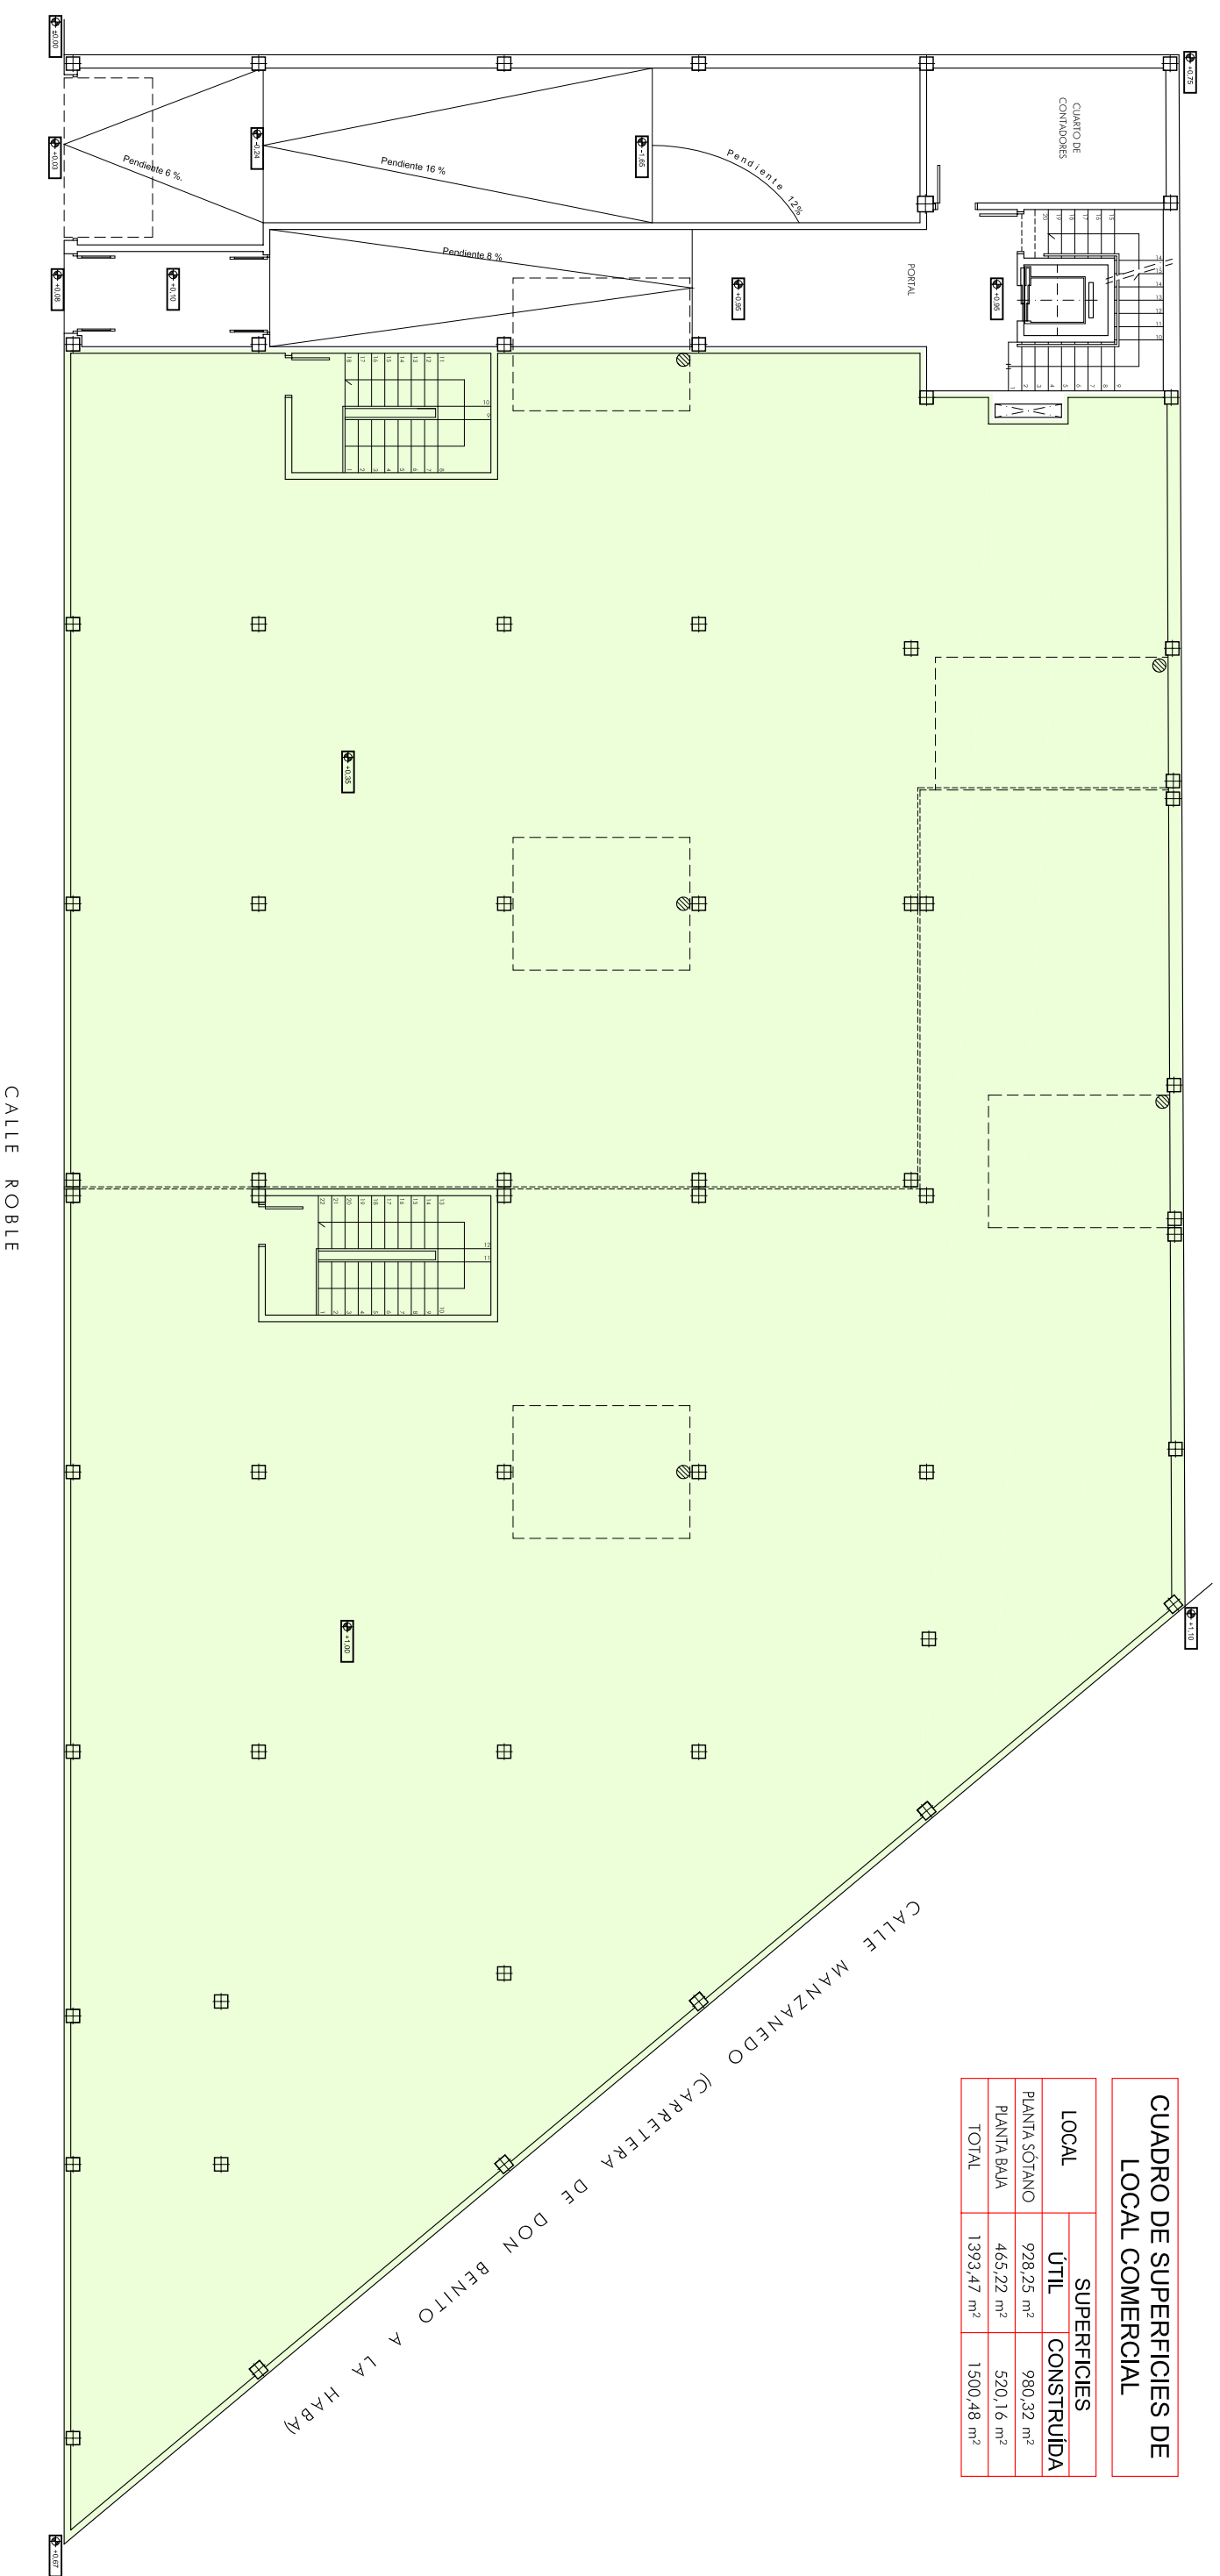

PLANTA BAJA

EDIFICIO "LOS ABETOS II"

17 VIVIENDAS DE PROTECCIÓN OFICIAL CON GARAJES Y LOCAL COMERCIAL
 en calle Roble esquina con calle Manzanedo de Don Benito